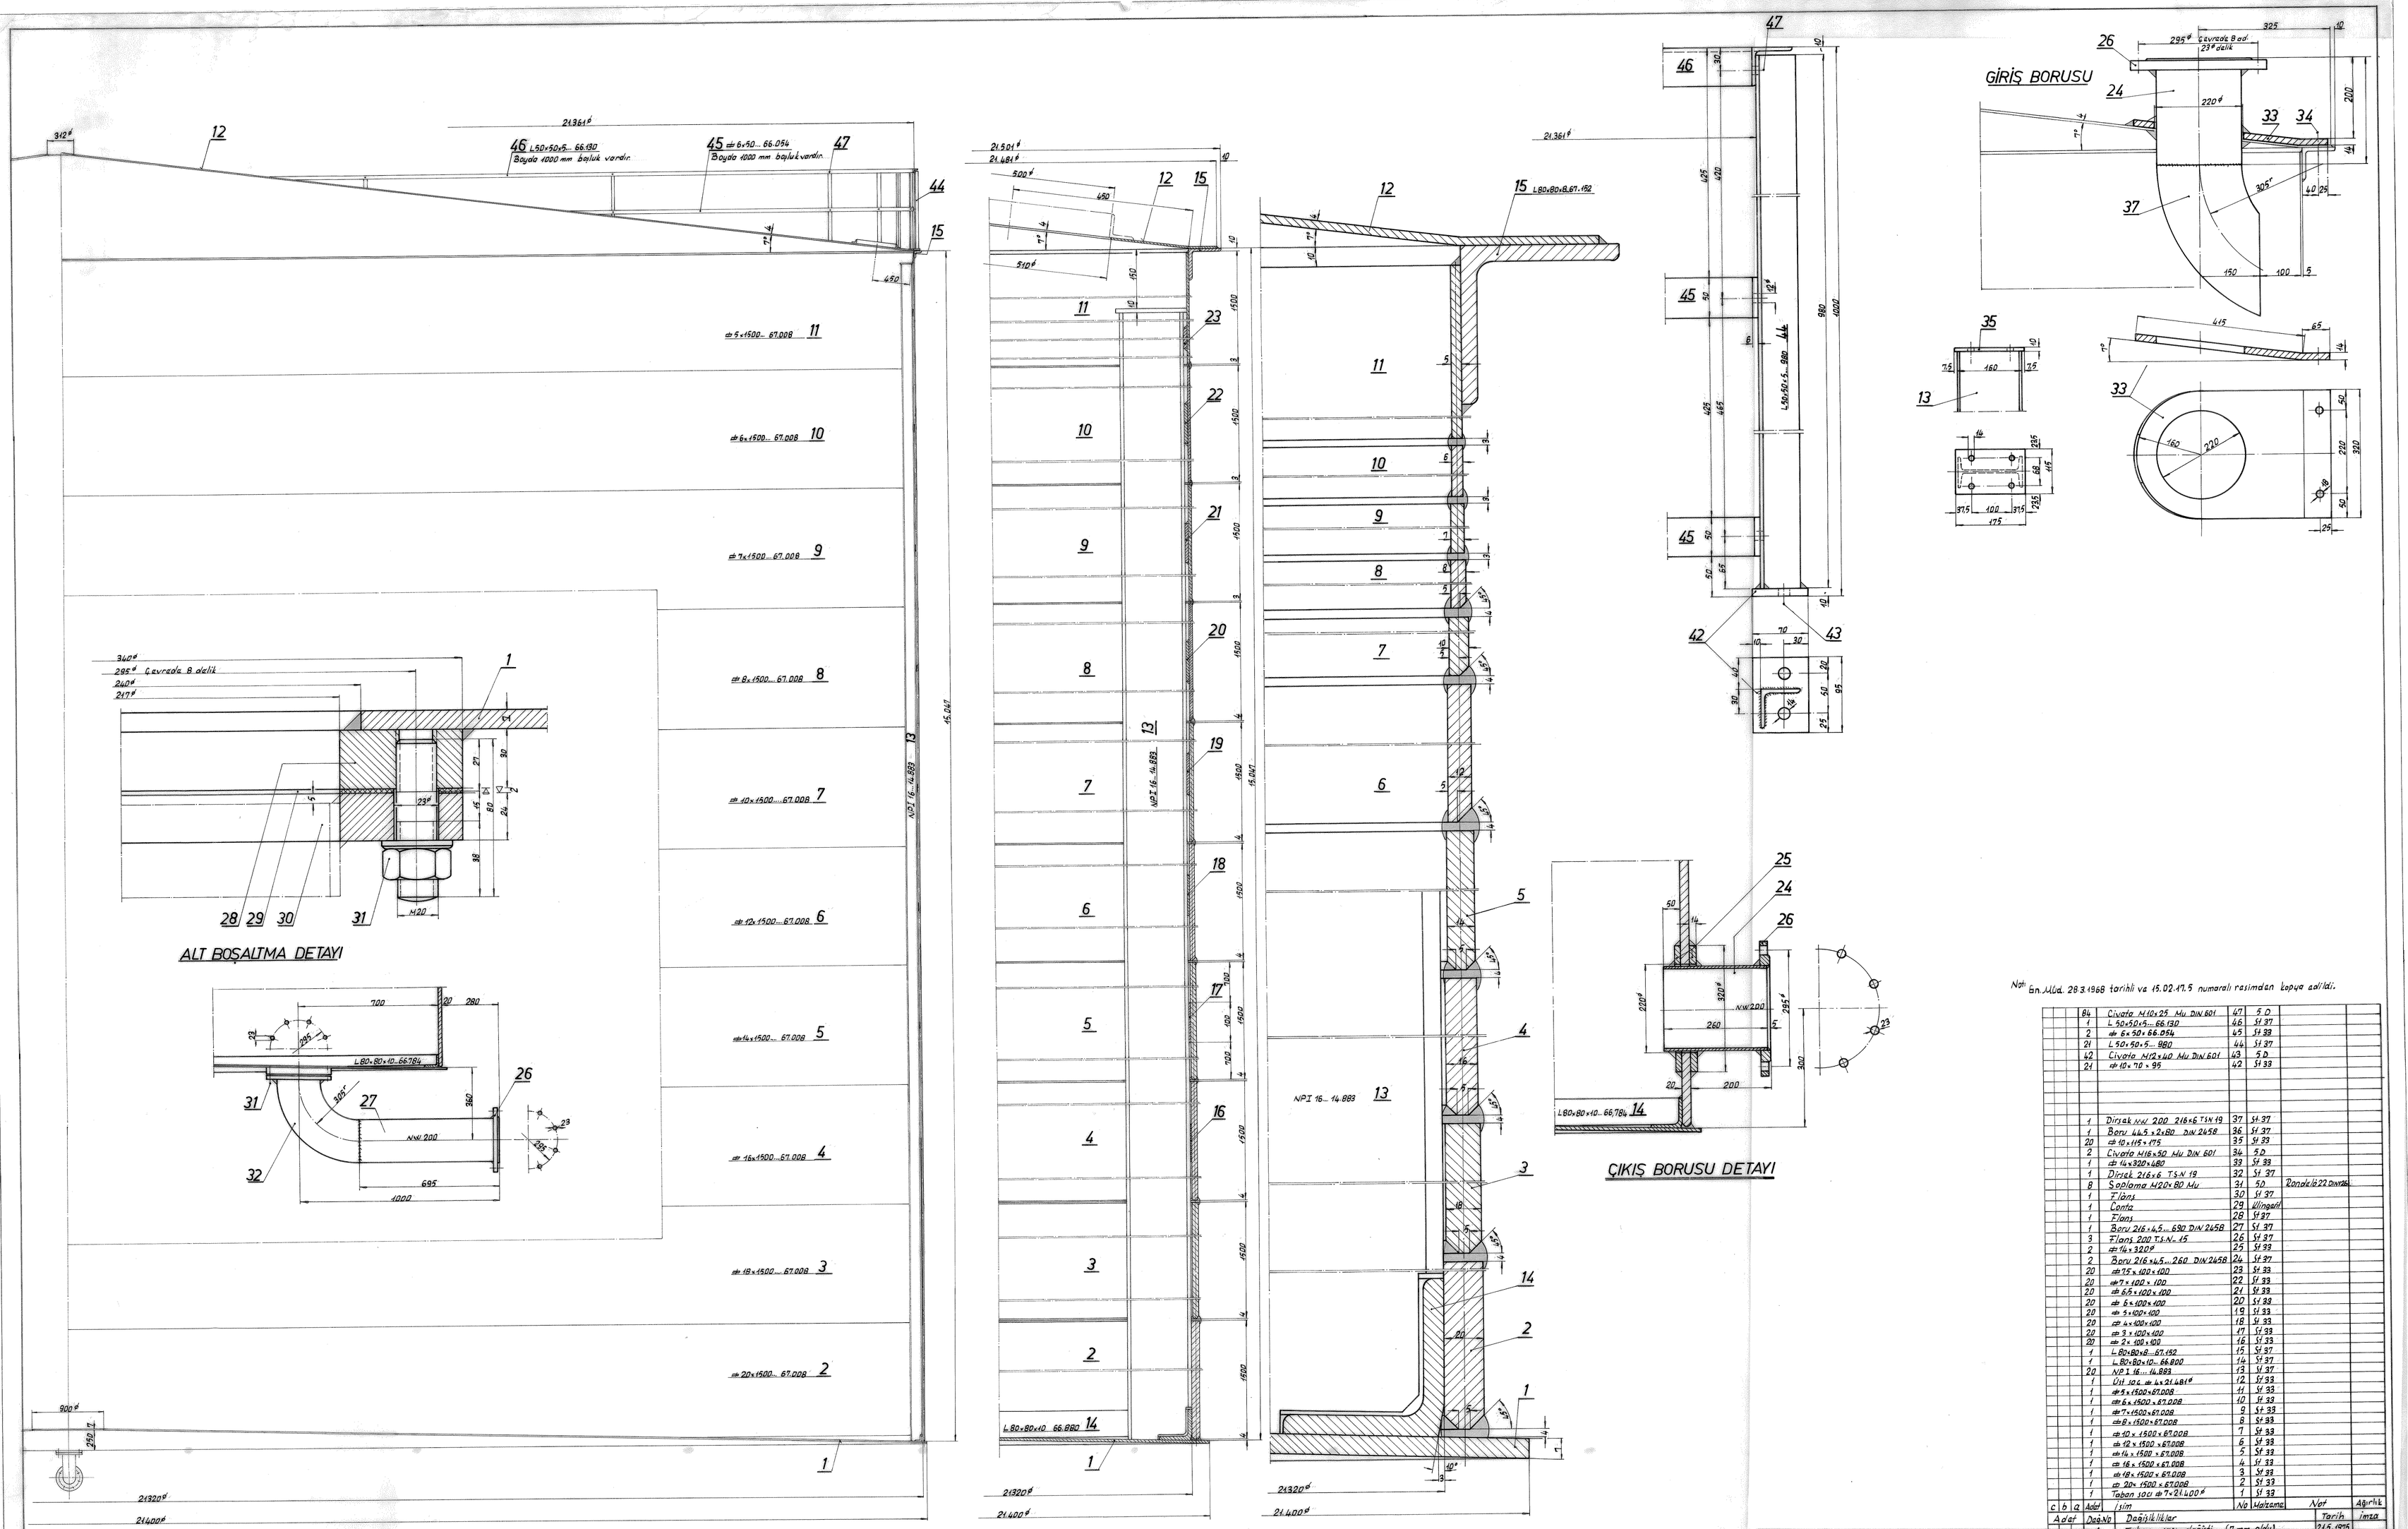

Not: Bn.Müd. 28.3.1968 tarihli ve 15.02.47.5 numaralı resimdan kopya edildi.

	84	Civata M10×25 Mu DIN 601	47	5.D		
	1	L 50×50×5...66.130	46	St 37		
	2	⌀ 6×50×66.054	45	St 33		
	24	L 50×50×5...980	44	St 37		
	42	Civata M12×40 Mu DIN 601	43	5.D		
	24	⌀ 10×70×95	42	St 33		
	1	Dirsek NW 200 216×6 TSN 19	37	St 37		
	1	Boru 44.5×2×80 DIN 2458	36	St 37		
	20	⌀ 10×115×175	35	St 33		
	2	Civata M16×50 Mu DIN 601	34	5.D		
	1	⌀ 14×320×680	33	St 33		
	1	Dirsek 216×6 TSN 19	32	St 37		
	8	Sıpalama M20×80 Mu	31	5.D	Bondeli 22 DIN 126	
	1	Flanş	30	St 37		
	1	Conta	29	Yüngeçli		
	1	Flanş	28	St 37		
	1	Boru 216×4.5...690 DIN 2458	27	St 37		
	3	Flanş 200 TSN-45	26	St 37		
	2	⌀ 14×320ϕ	25	St 33		
	2	Boru 216×4.5...260 DIN 2458	24	St 37		
	20	⌀ 7.5×100×100	23	St 33		
	20	⌀ 7×100×100	22	St 33		
	20	⌀ 6.5×100×100	21	St 33		
	20	⌀ 6×100×100	20	St 33		
	20	⌀ 5×100×100	19	St 33		
	20	⌀ 4×100×100	18	St 33		
	20	⌀ 3×100×100	17	St 33		
	20	⌀ 2×100×100	16	St 33		
	1	L 80×80×8...67.152	15	St 37		
	1	L 80×80×10...66.800	14	St 37		
	20	NPI 16...14.883	13	St 37		
	1	Üst sac ⌀ 21.481ϕ	12	St 33		
	1	⌀ 5×1500×67.008	11	St 33		
	1	⌀ 6×1500×67.008	10	St 33		
	1	⌀ 7×1500×67.008	9	St 33		
	1	⌀ 8×1500×67.008	8	St 33		
	1	⌀ 10×1500×67.008	7	St 33		
	1	⌀ 12×1500×67.008	6	St 33		
	1	⌀ 14×1500×67.008	5	St 33		
	1	⌀ 16×1500×67.008	4	St 33		
	1	⌀ 18×1500×67.008	3	St 33		
	1	⌀ 20×1500×67.008	2	St 33		
	1	Taban sacı ⌀ 7×21400ϕ	1	St 33		

c	b	a	Adet	İsim	No	Malzeme	Not	Ağırlık

Adet	Değ.No	Değişiklikler	Tarih	İmza
	A	Taban sacı değişti (7 mm oldu)	26.5.1975	

	Tarih	İsim
Çizen	16.9.1970	F.Özünç
Kontrol		
Onay		

Ölçek 1:1, 1:2.5, 1:5, 1:25

21320ϕ TANK
5000m³ GÖVDE DETAYLARI
(Melâs İçin)

Amasya Şeker Fabrikası

15.02.01/1A Yerine